

HAUTE-VIENNE (87)
COMMUNE DE PANAZOL


"Rue Jeanne Moreau"

**LE DOMAINE DE
L'ACADÉMIE
4**

**PLAN DE
COMPOSITION**
Tranche n°1

Dossier n° :	18L-87114-02
Phase :	Projet
Plan :	P2
Planche :	1/1
Echelle :	1/500
Date :	24/04/2019
Indice :	B

LOTICENTRE

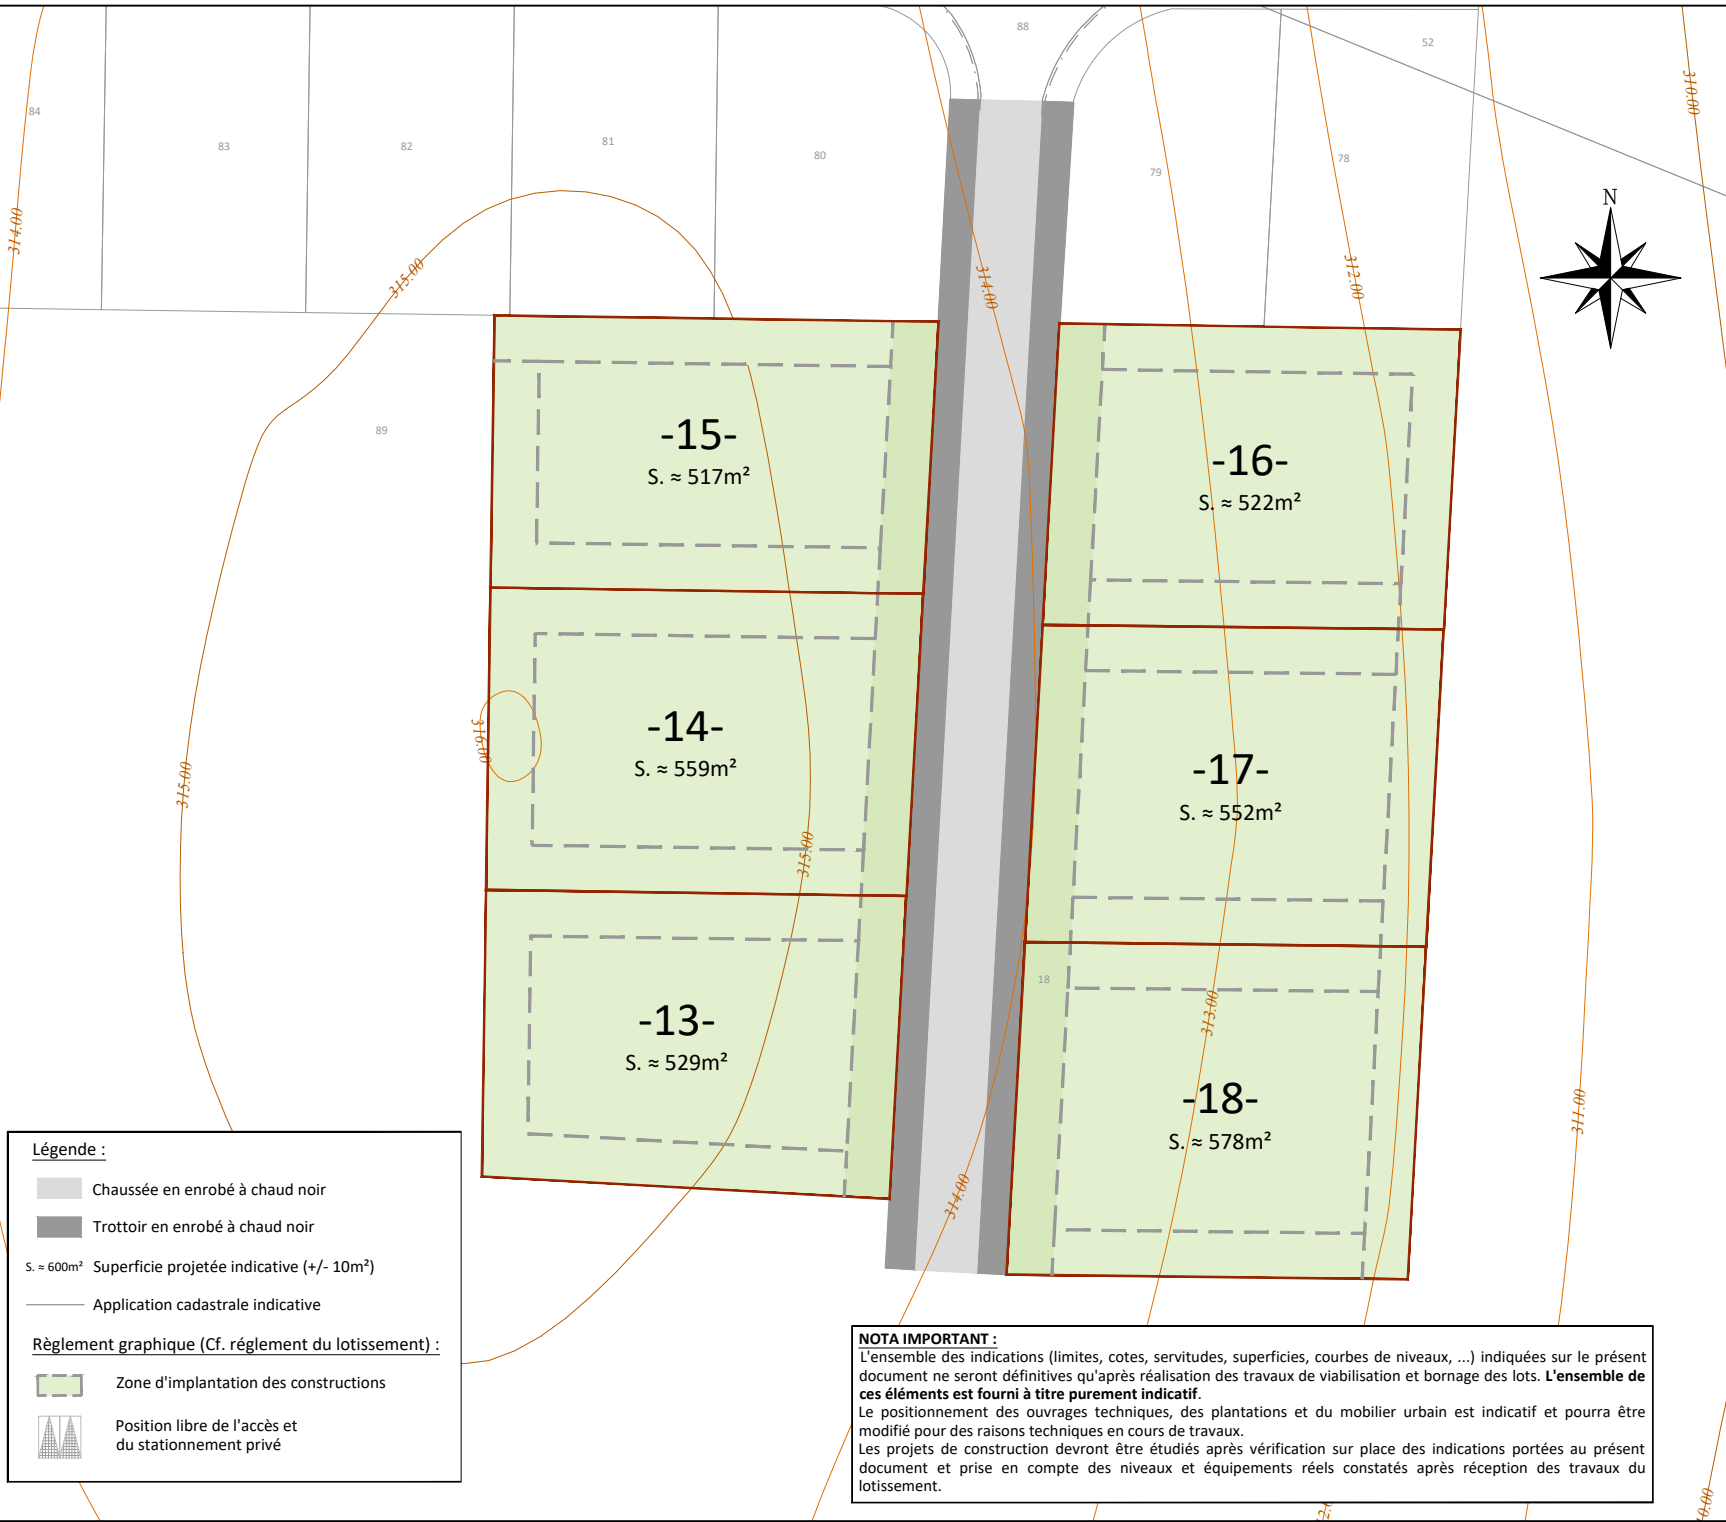

Légende :

- Chaussée en enrobé à chaud noir
- Trottoir en enrobé à chaud noir
- S. = 600m² Superficie projetée indicative (+/- 10m²)
- Application cadastrale indicative

Règlement graphique (Cf. règlement du lotissement) :

- Zone d'implantation des constructions
- Position libre de l'accès et du stationnement privé

NOTA IMPORTANT :

L'ensemble des indications (limites, cotes, servitudes, superficies, courbes de niveaux, ...) indiquées sur le présent document ne seront définitives qu'après réalisation des travaux de viabilisation et bornage des lots. **L'ensemble de ces éléments est fourni à titre purement indicatif.** Le positionnement des ouvrages techniques, des plantations et du mobilier urbain est indicatif et pourra être modifié pour des raisons techniques en cours de travaux. Les projets de construction devront être étudiés après vérification sur place des indications portées au présent document et prise en compte des niveaux et équipements réels constatés après réception des travaux du lotissement.